




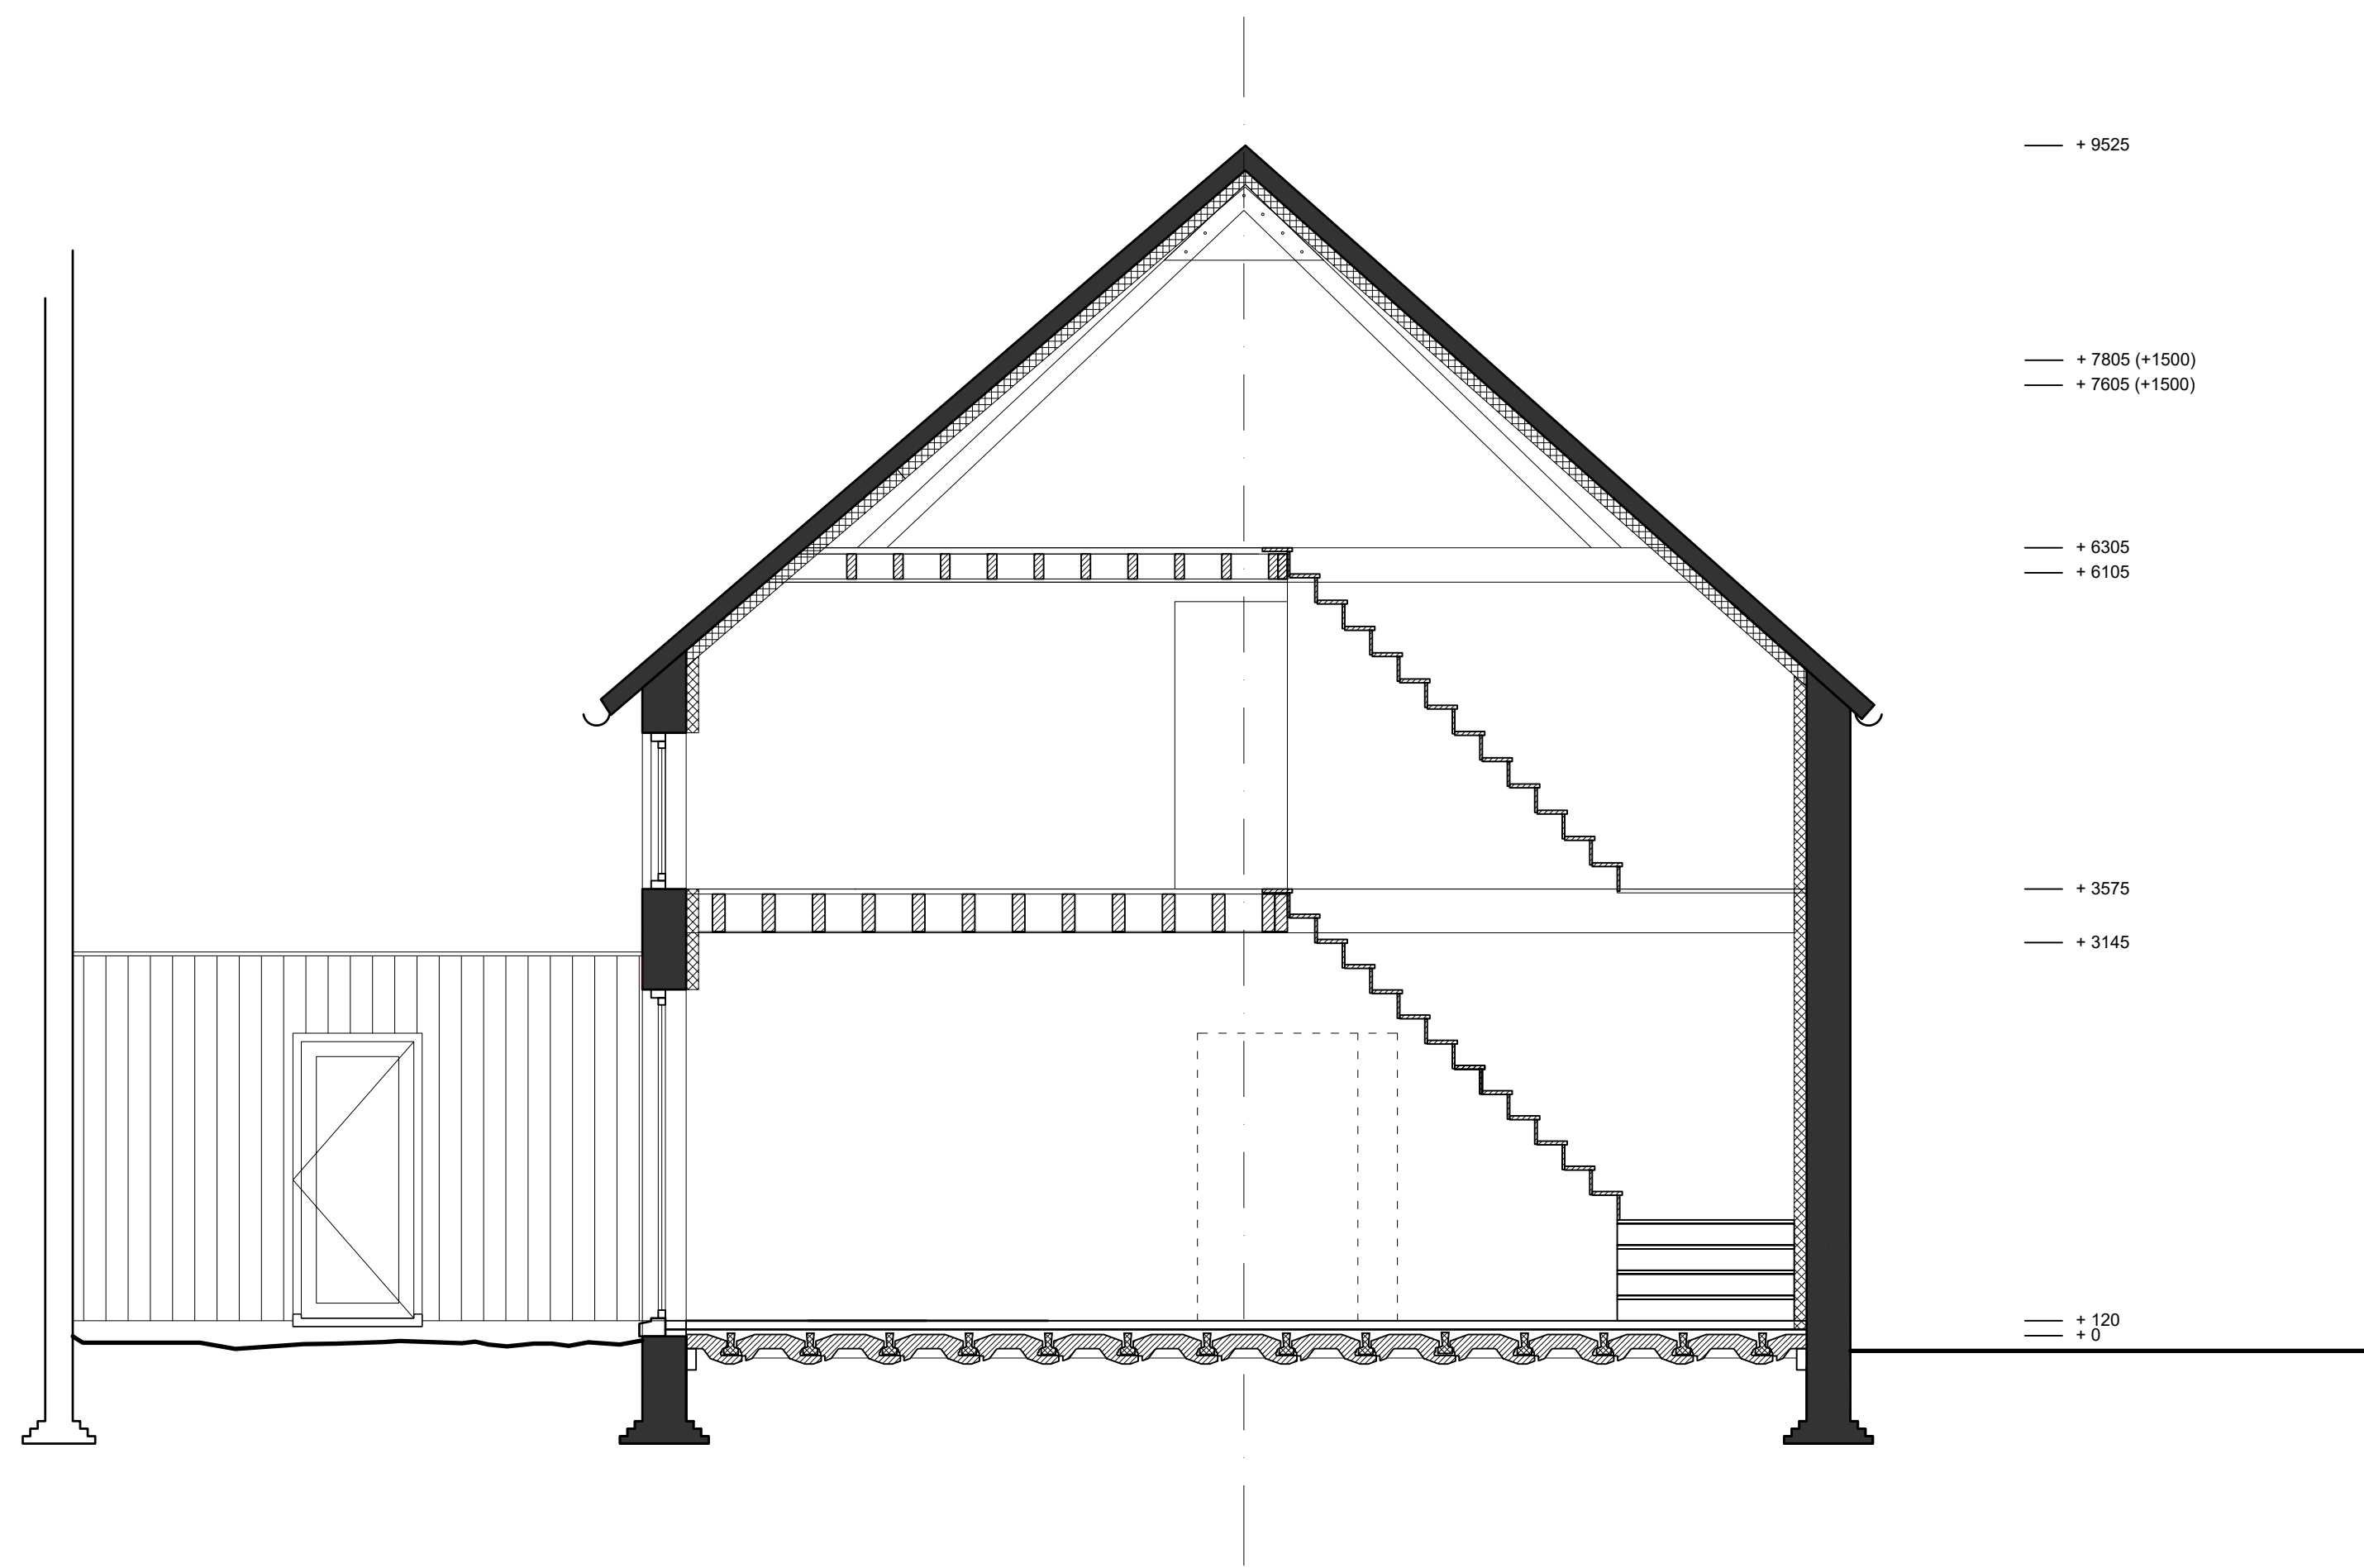


DOORSNEDE AA

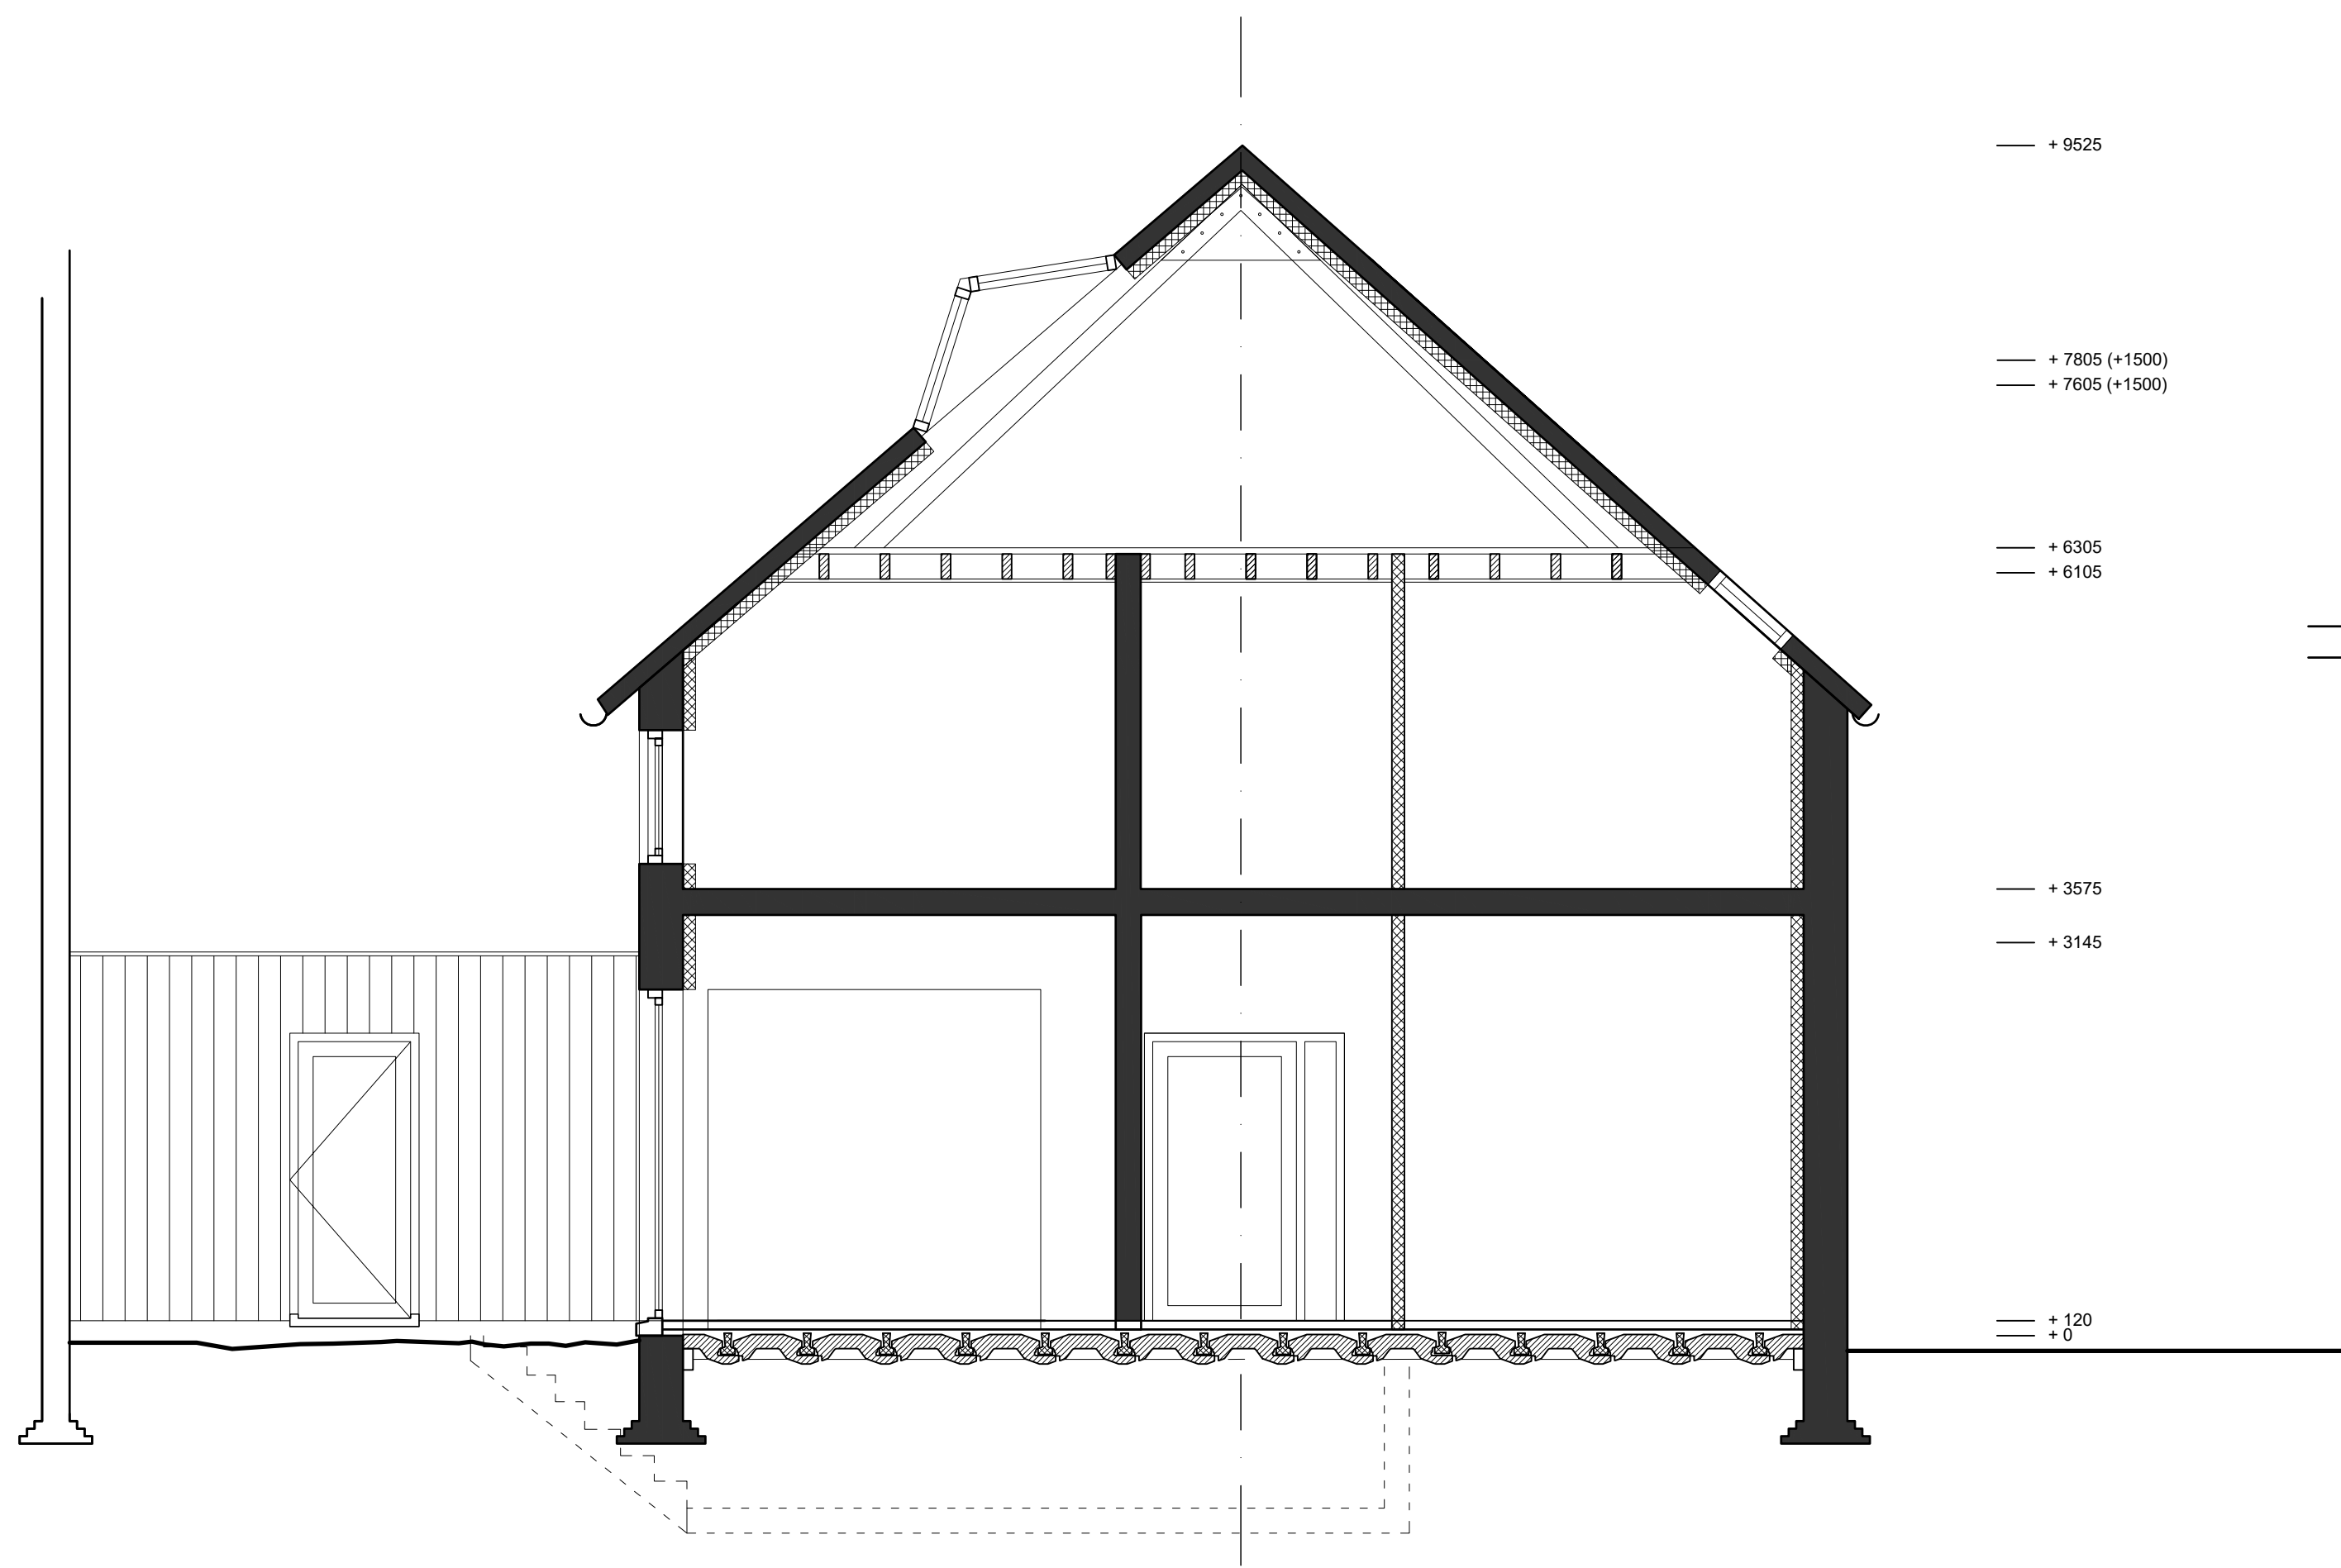

DOORSNEDE BB

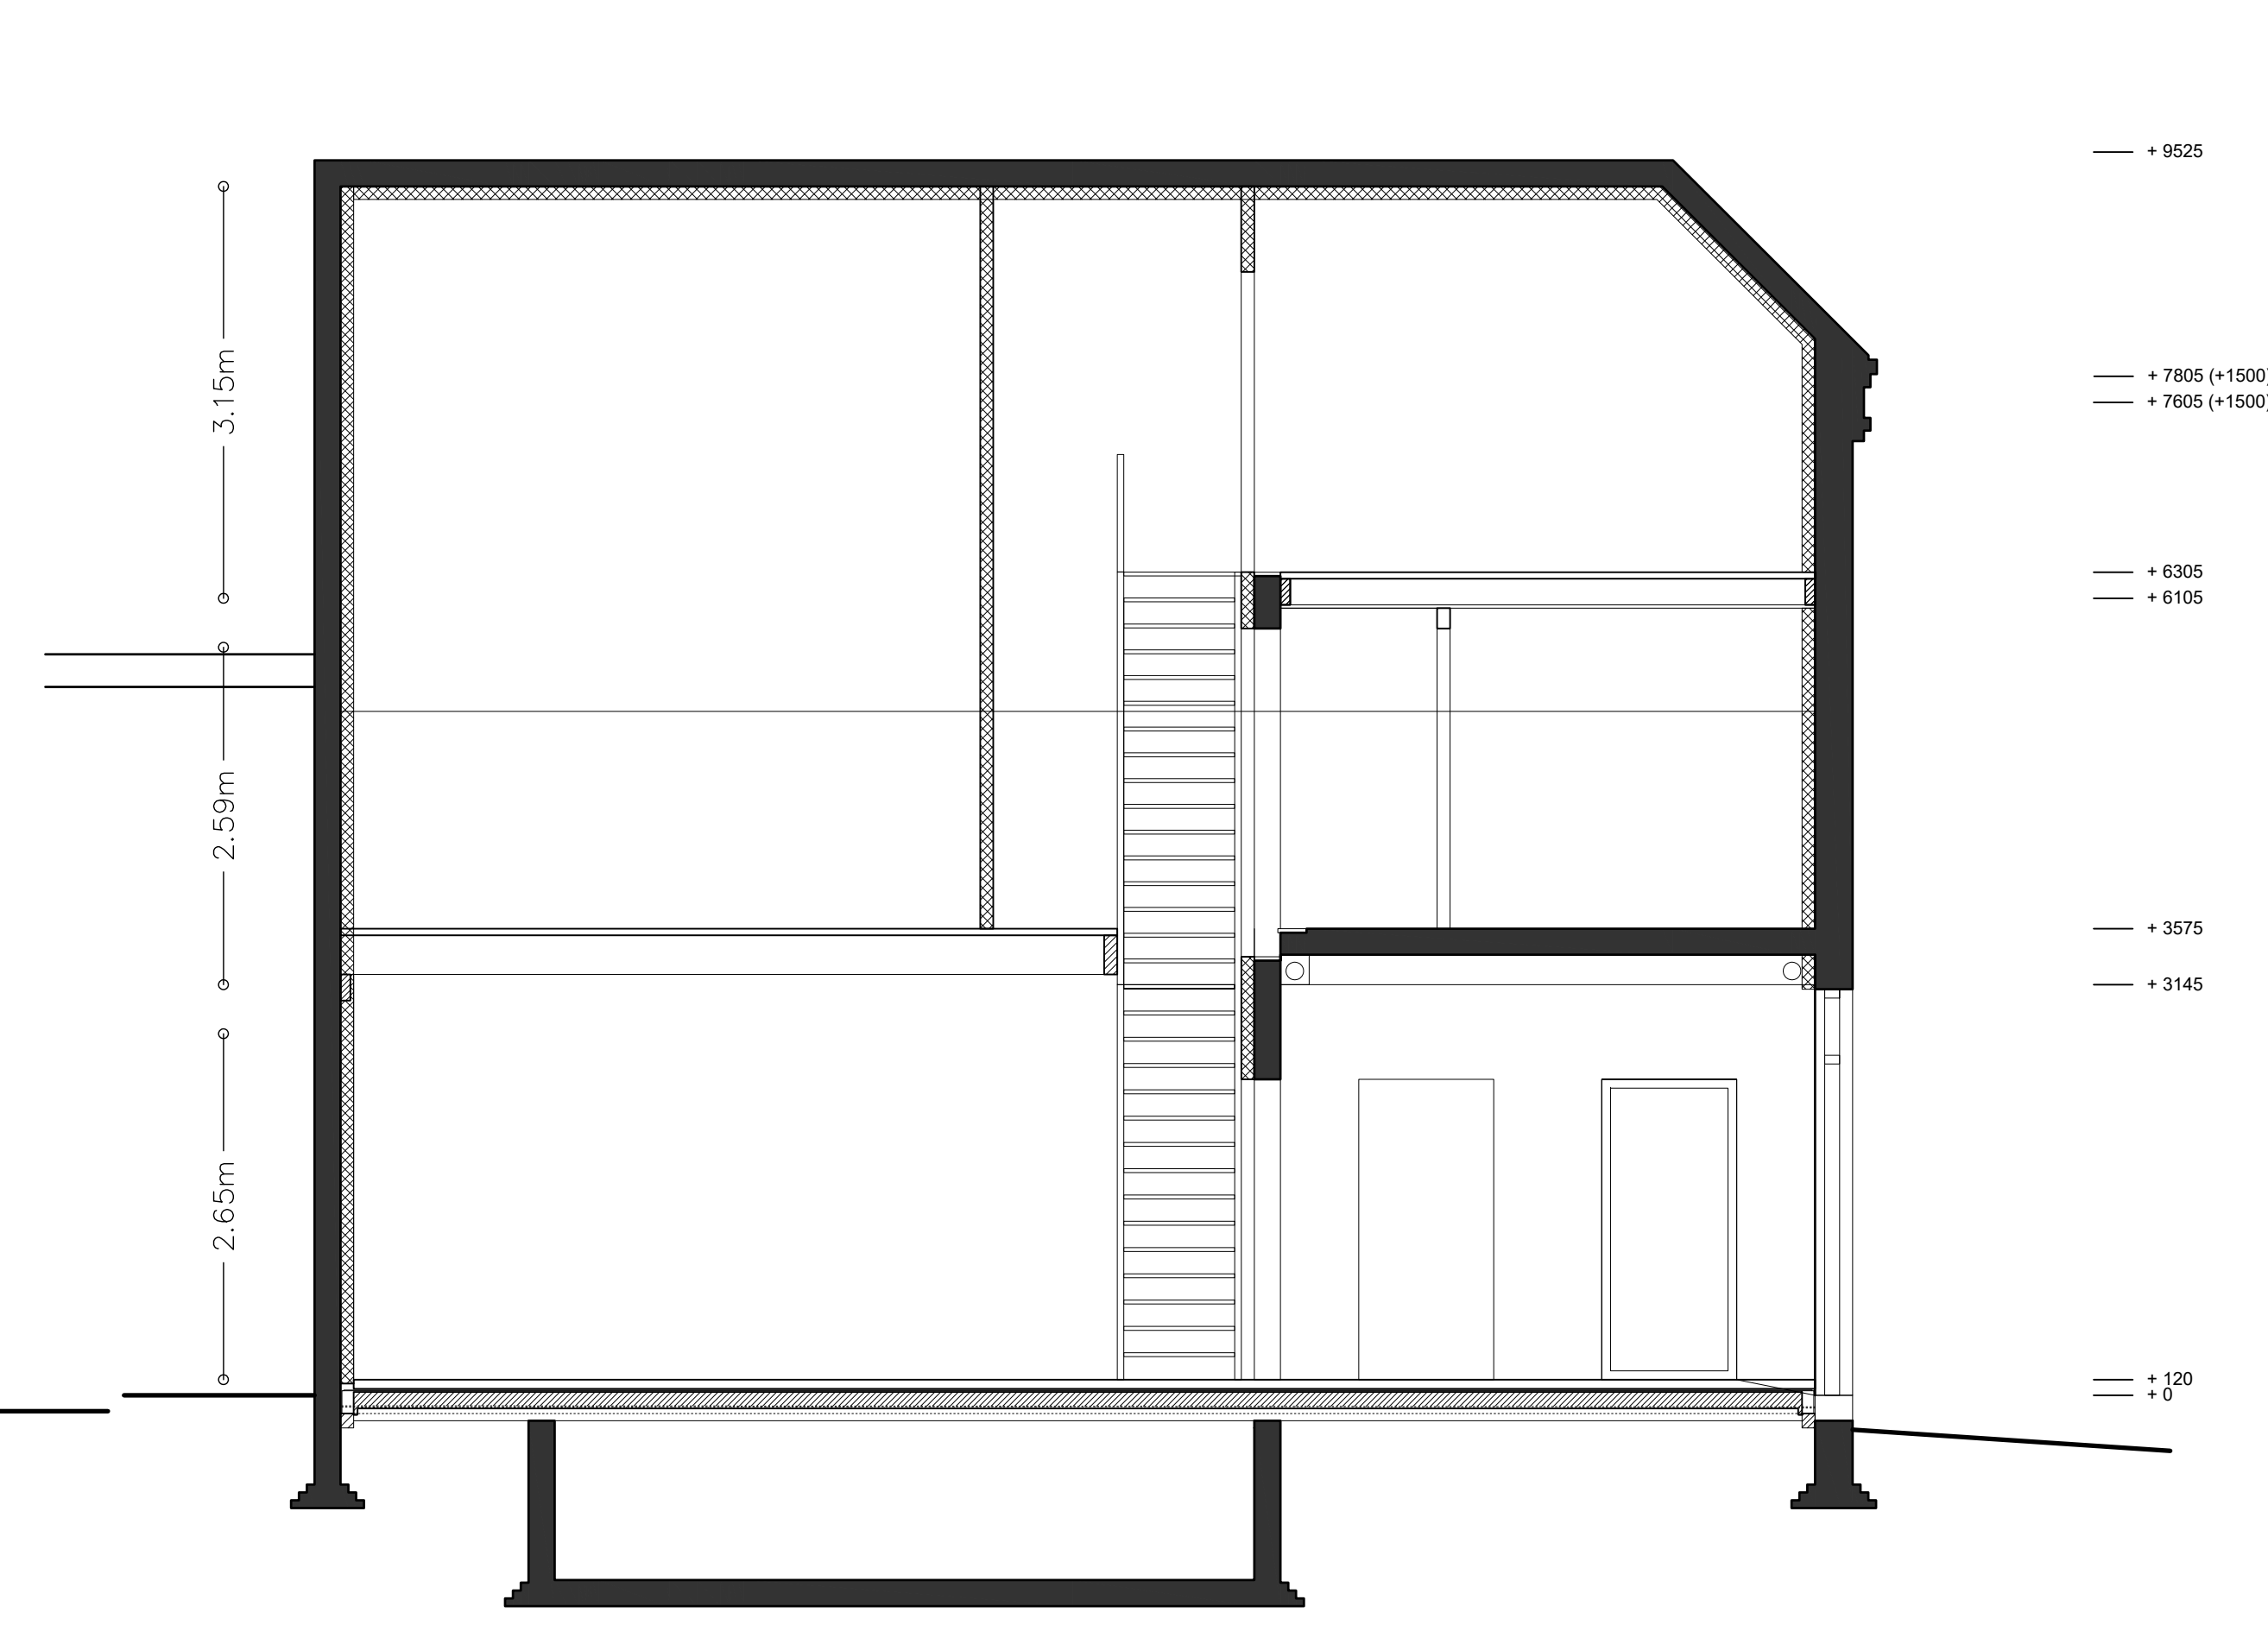


DOORSNEDE CC

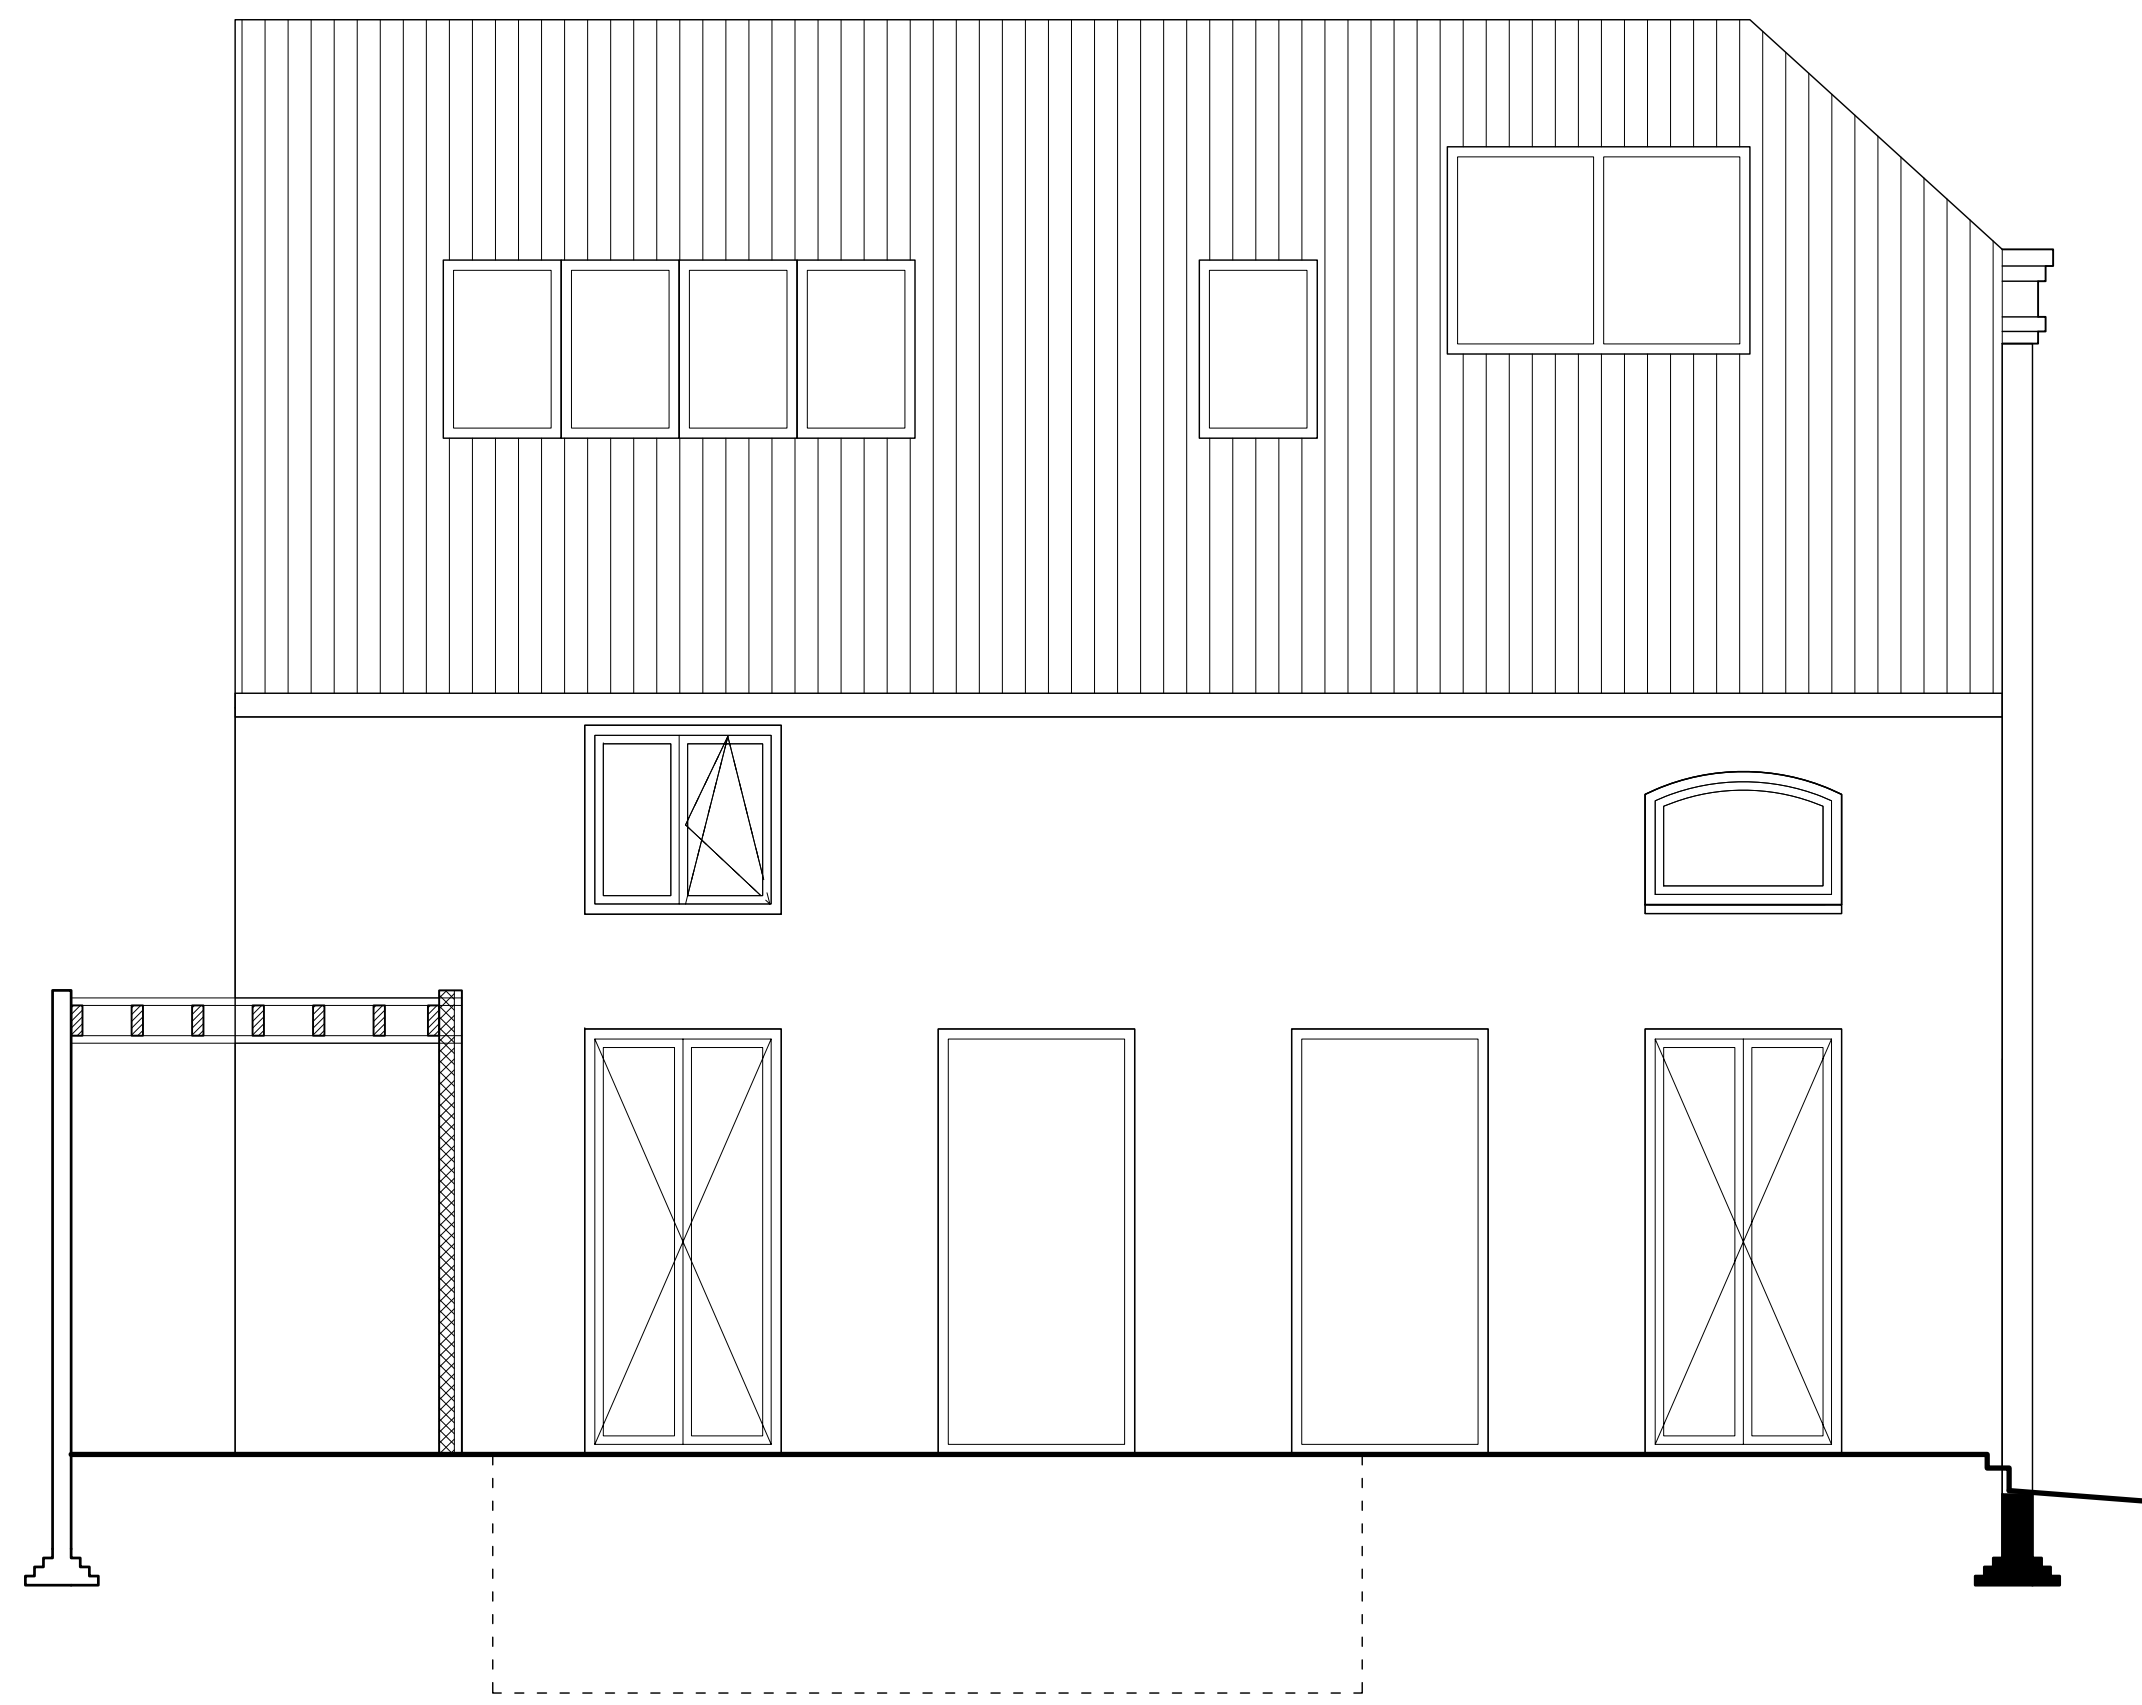

ZIJGEVEL LINKS



GEVEL SINT JANSTRAAT

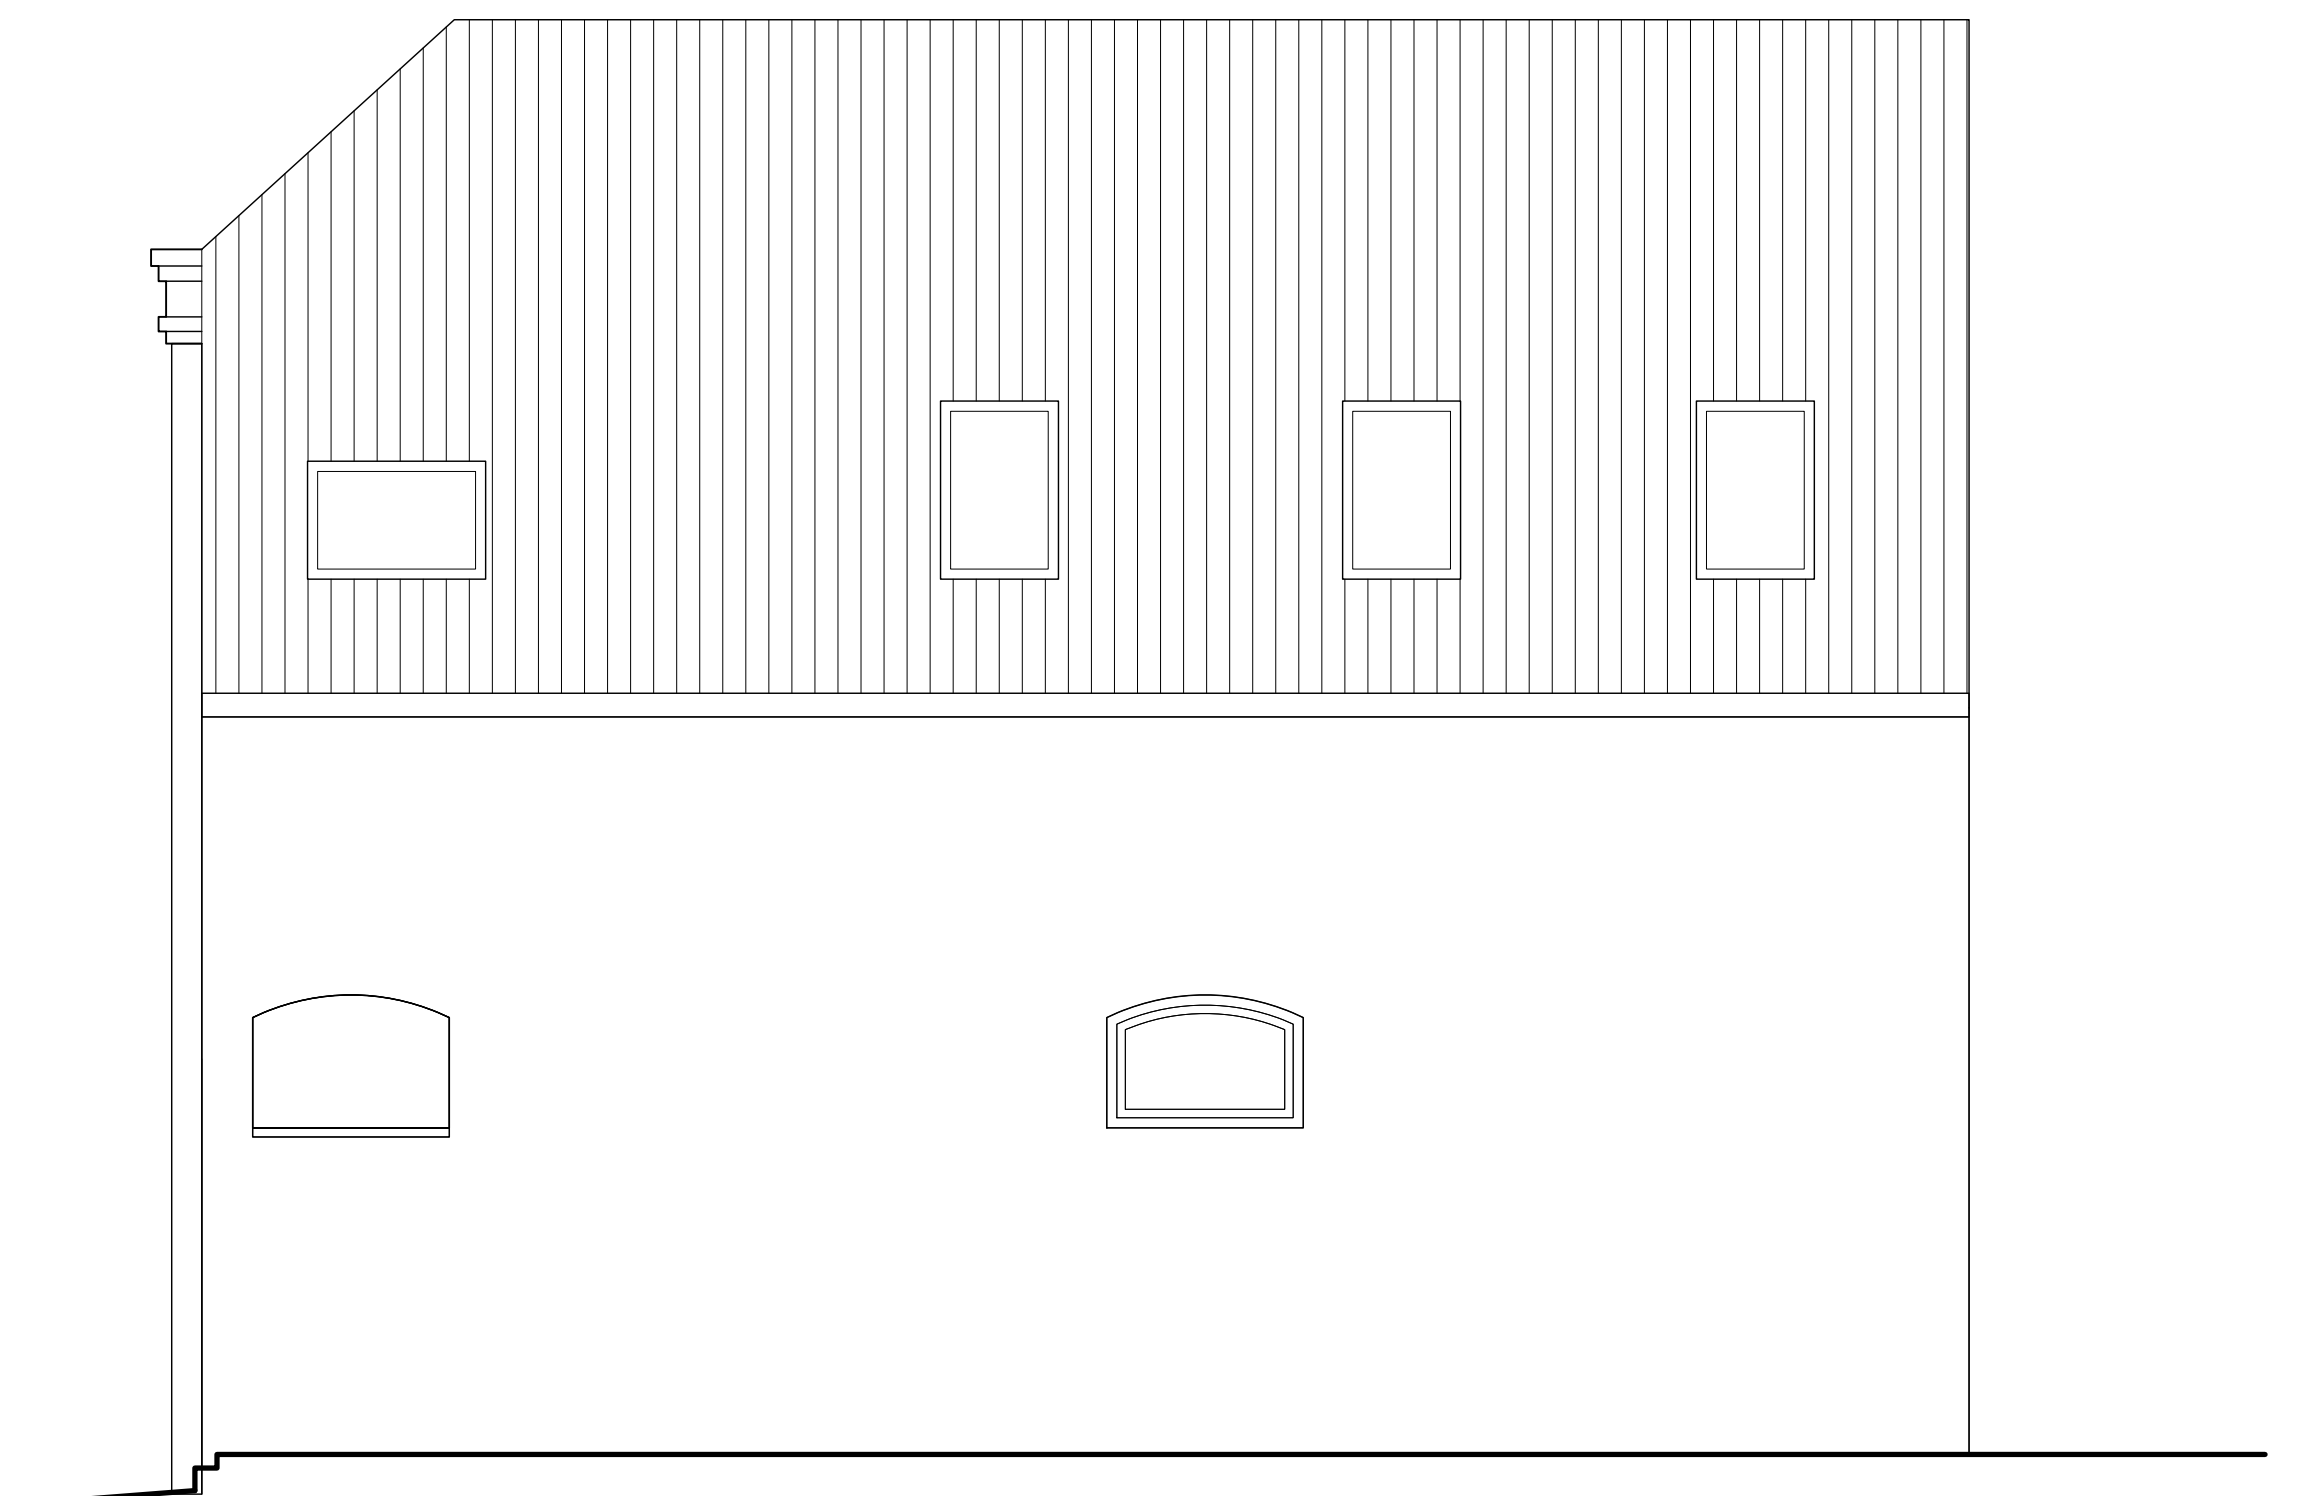

ZIJGEVEL BRANDGANG

HOYT

SCHIEDAMSEDIJK 43
3011 ED ROTTERDAM
TEL 010 241 74 68
MAIL HOYT@HOYT.NL
WEB WWW.HOYT.NL

PROJECT	SINT JANSTRAAT 58 OOSTERHOUT
ONDERDEEL	GEVELS EN DOORSNEDEN
OPDRACHTGEVER	HOYT PROJ. ONTW.
SCHAAL	1:50 / 1:100
FORMAAT	A0
GETEKEND	JVH
DATUM	27-11-2024

Disclaimer: Alle tekeningen, 3D beelden en afmetingen zijn suggesties voor de uiteindelijke indeling. Hieraan kunnen geen rechten worden ontleend. De uiteindelijke indeling wordt in samenspraak met de eindgebruiker gerealiseerd.

UO-002