




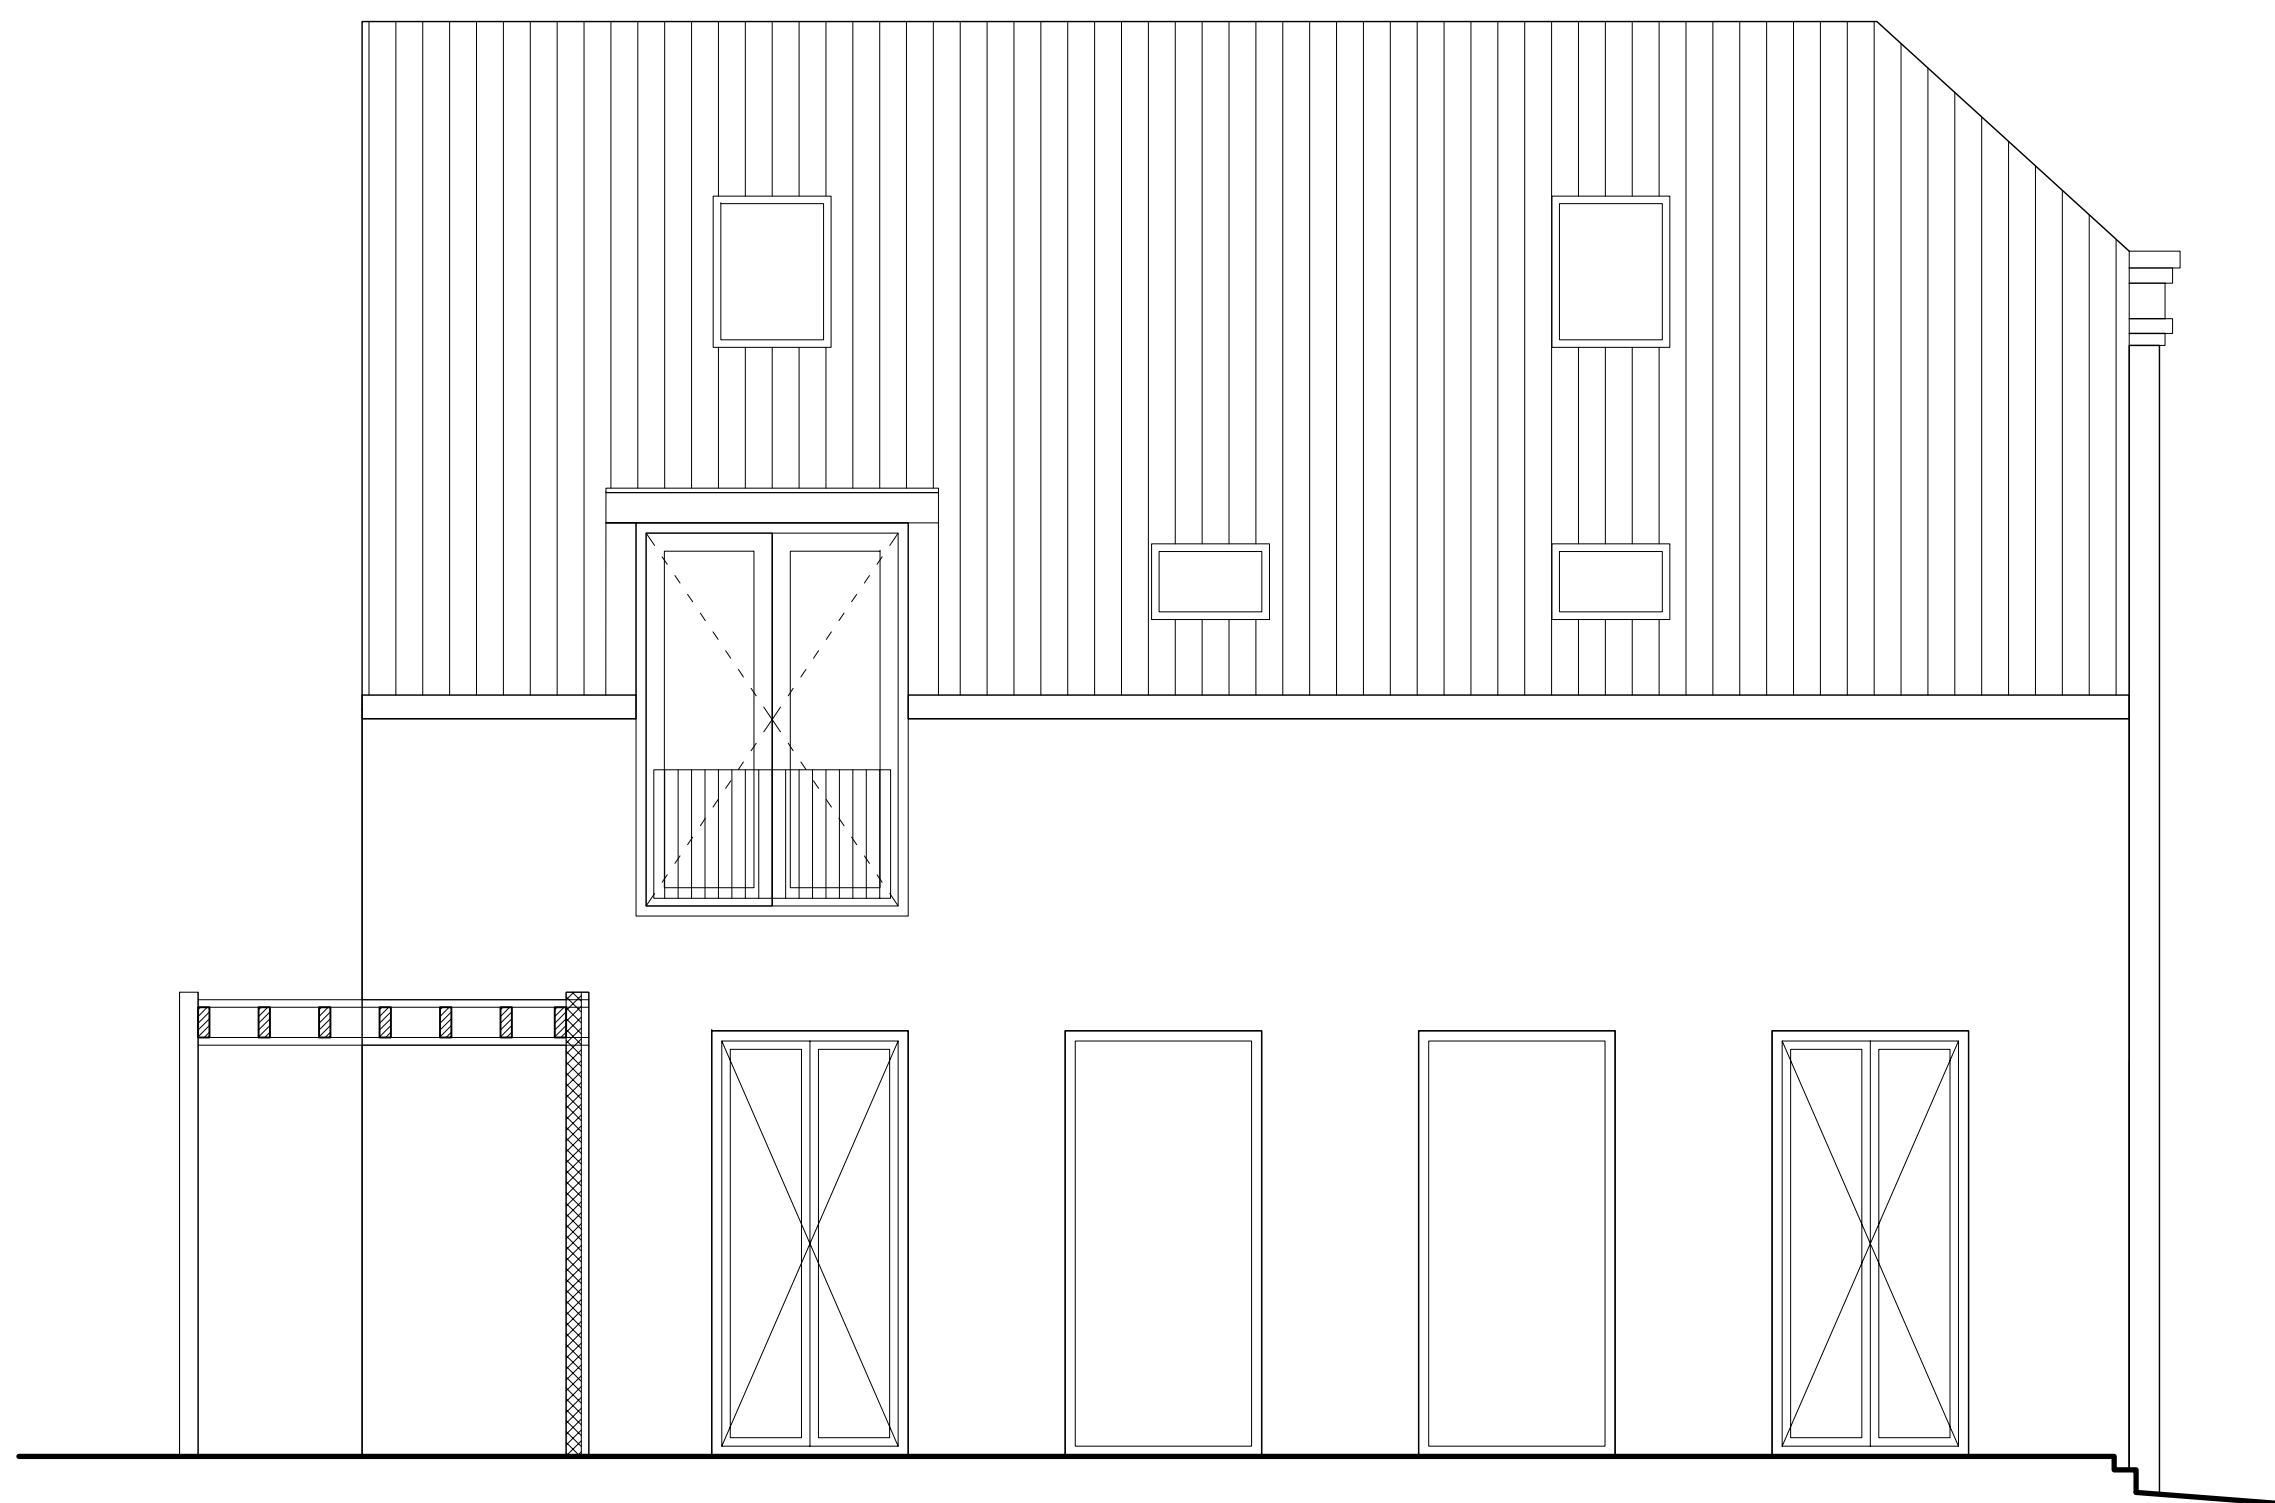


ZIJGEVEL LINKS

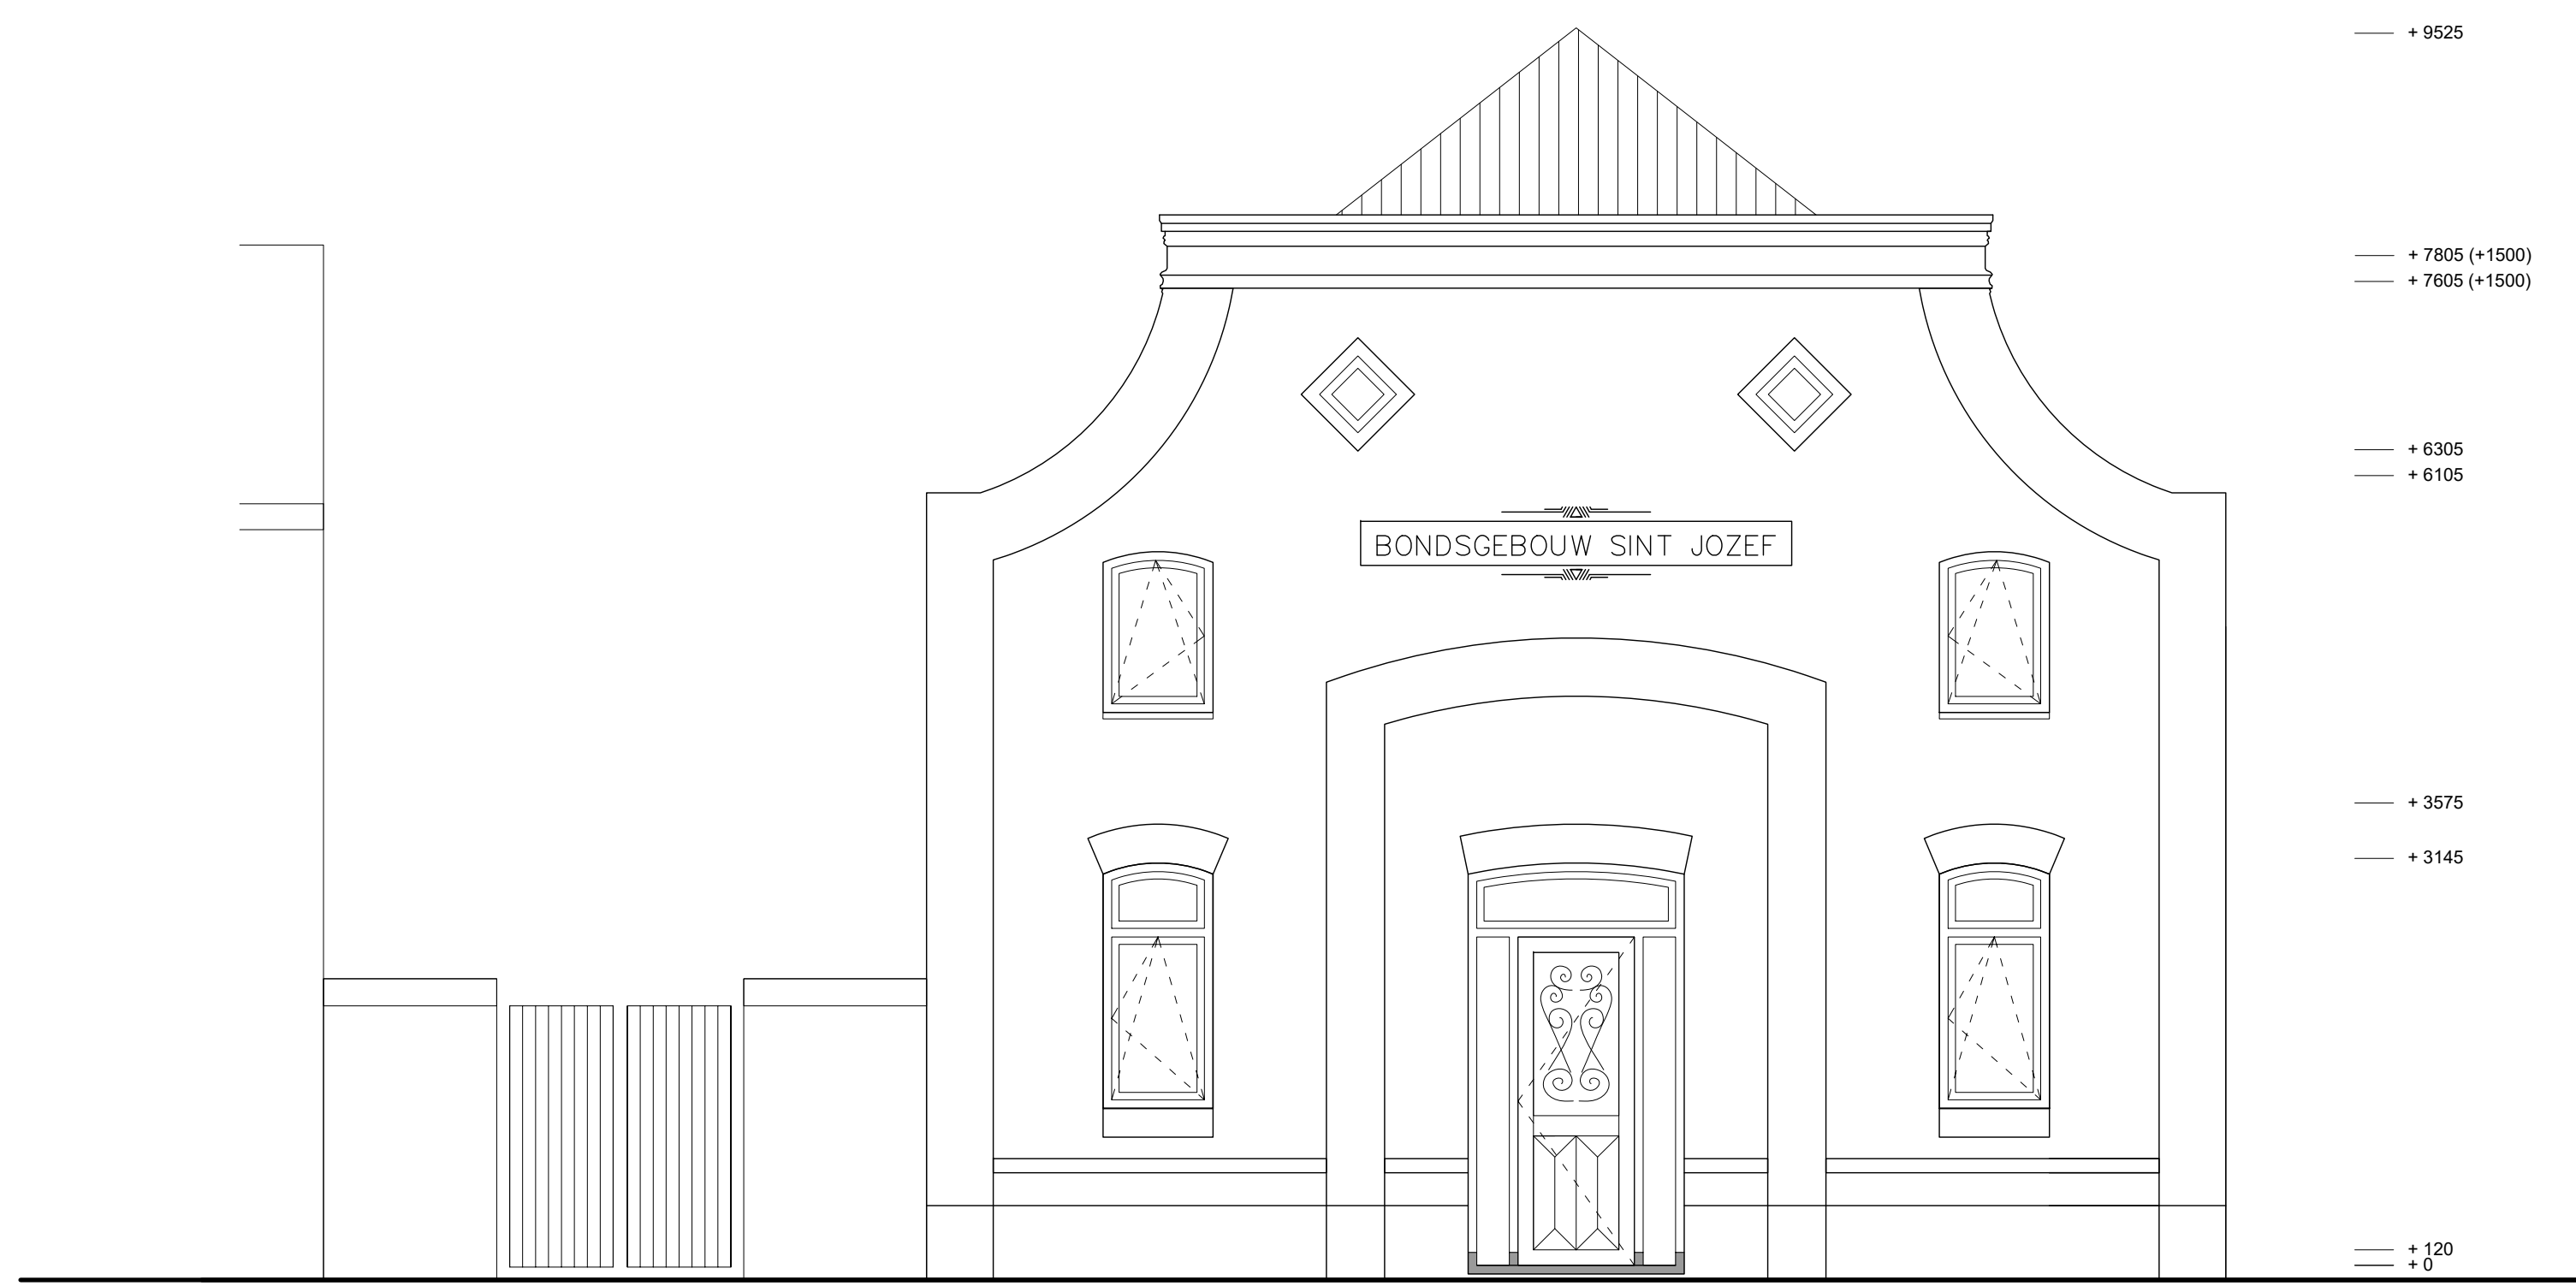

GEVEL SINT JANSTRAAT

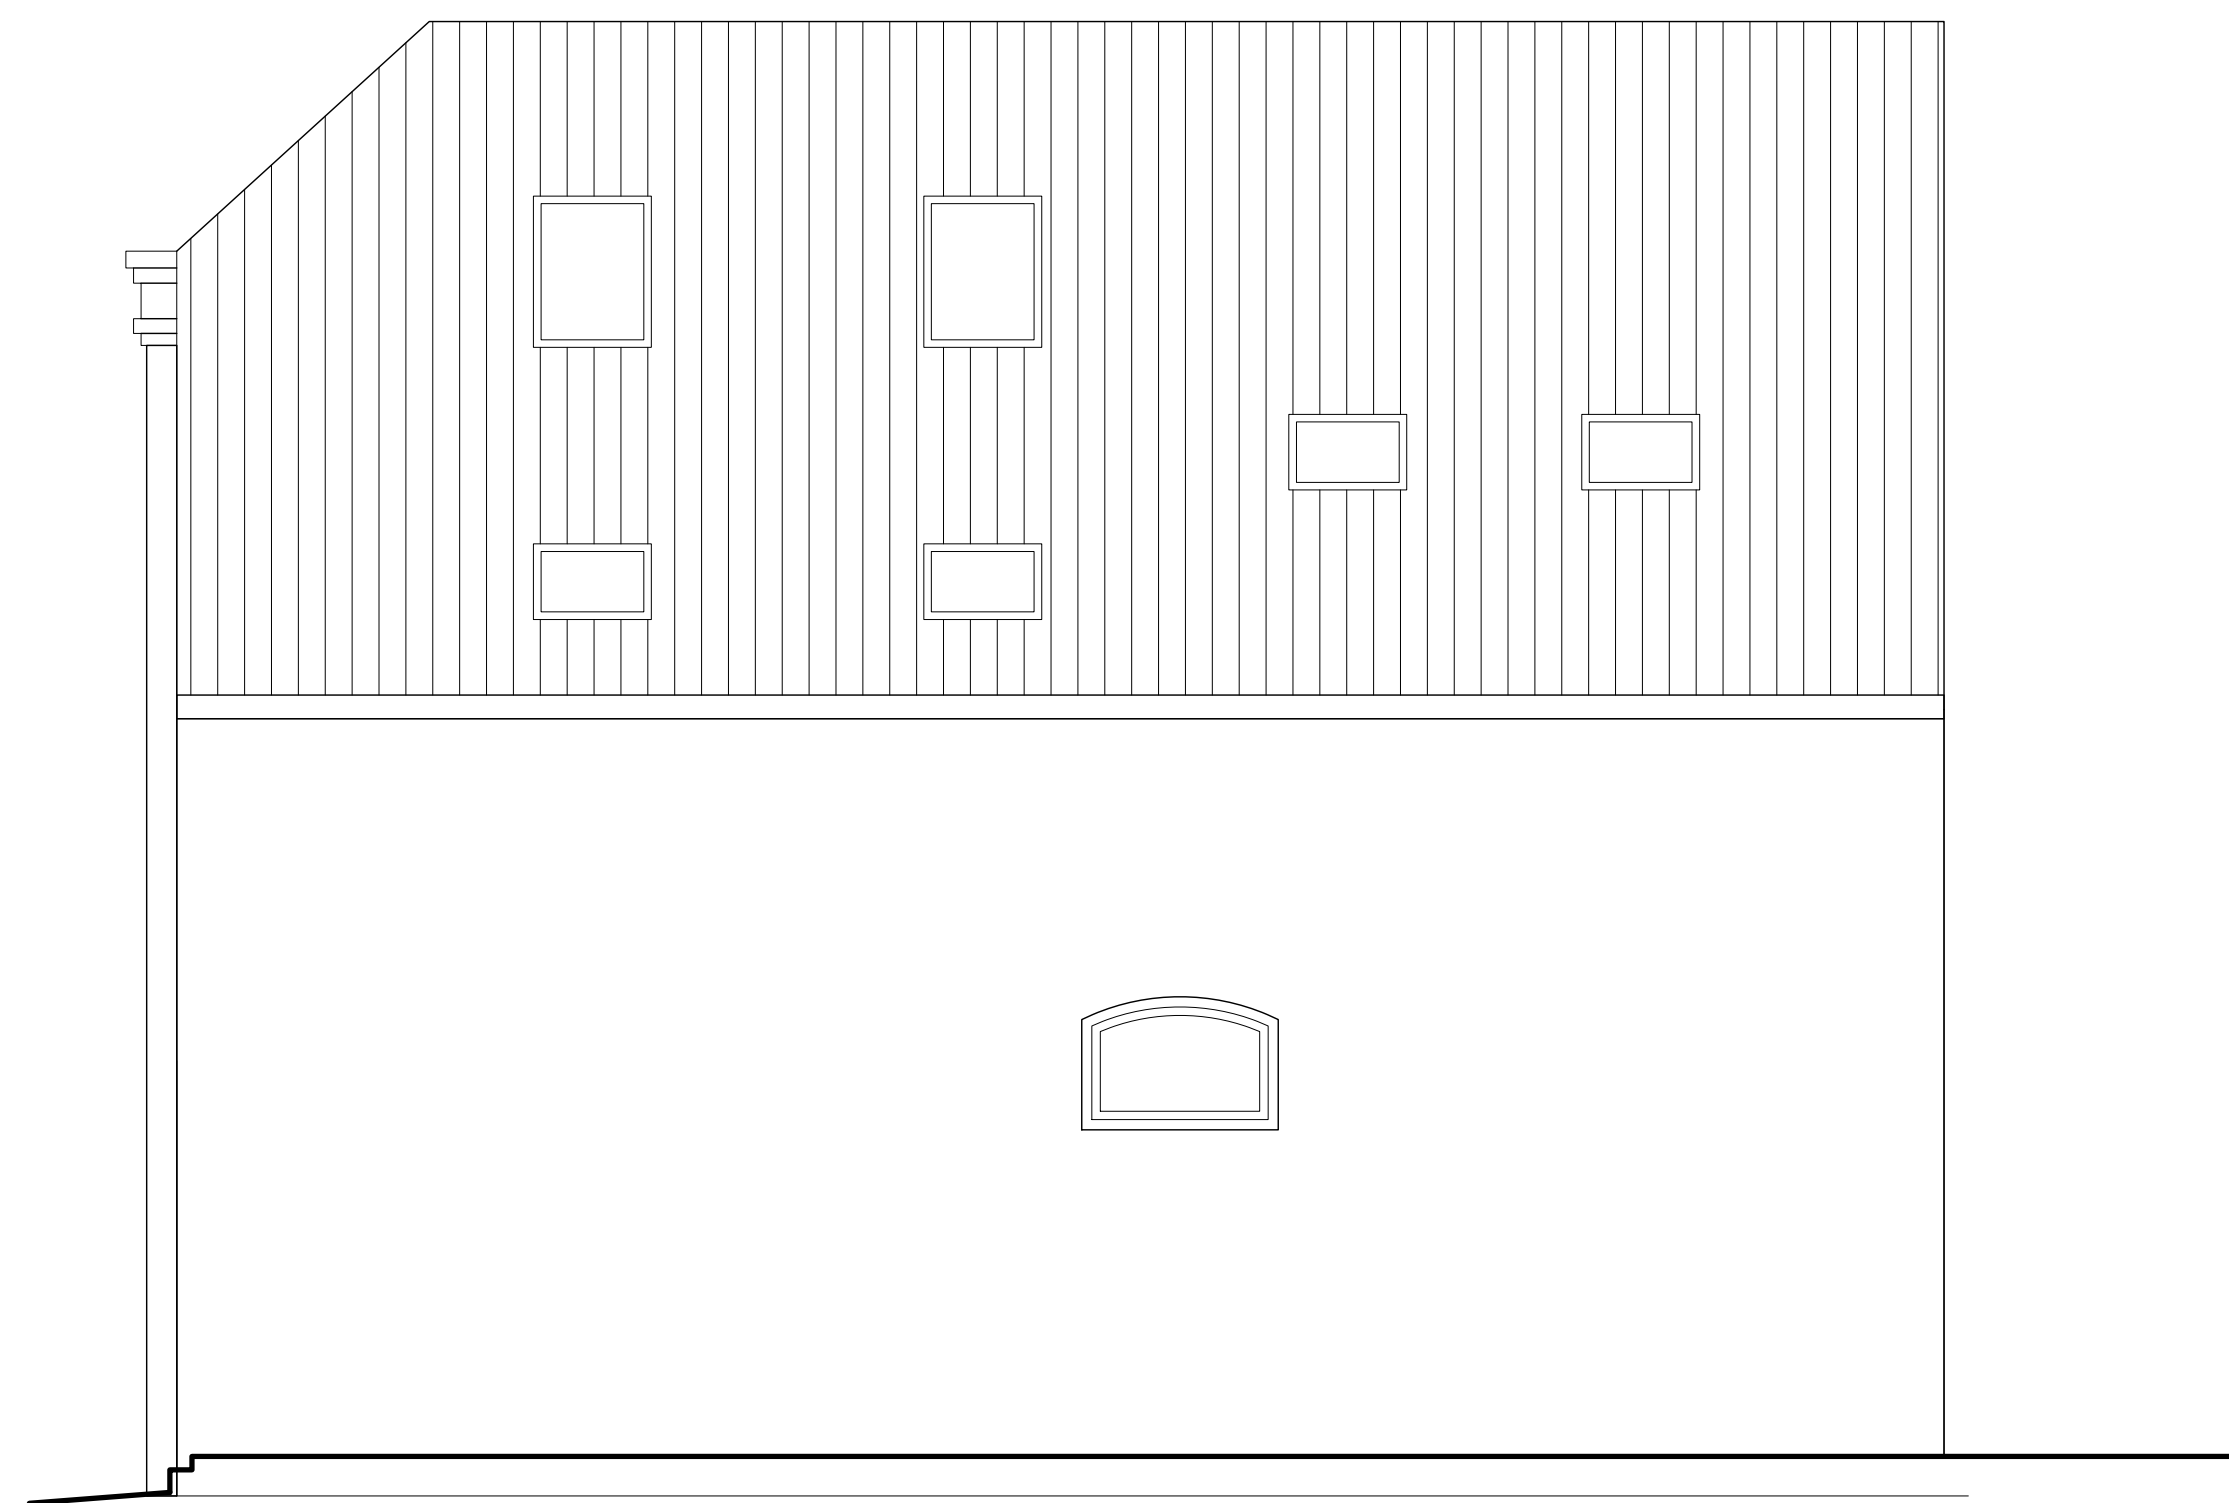

ZIJGEVEL BRANDGANG

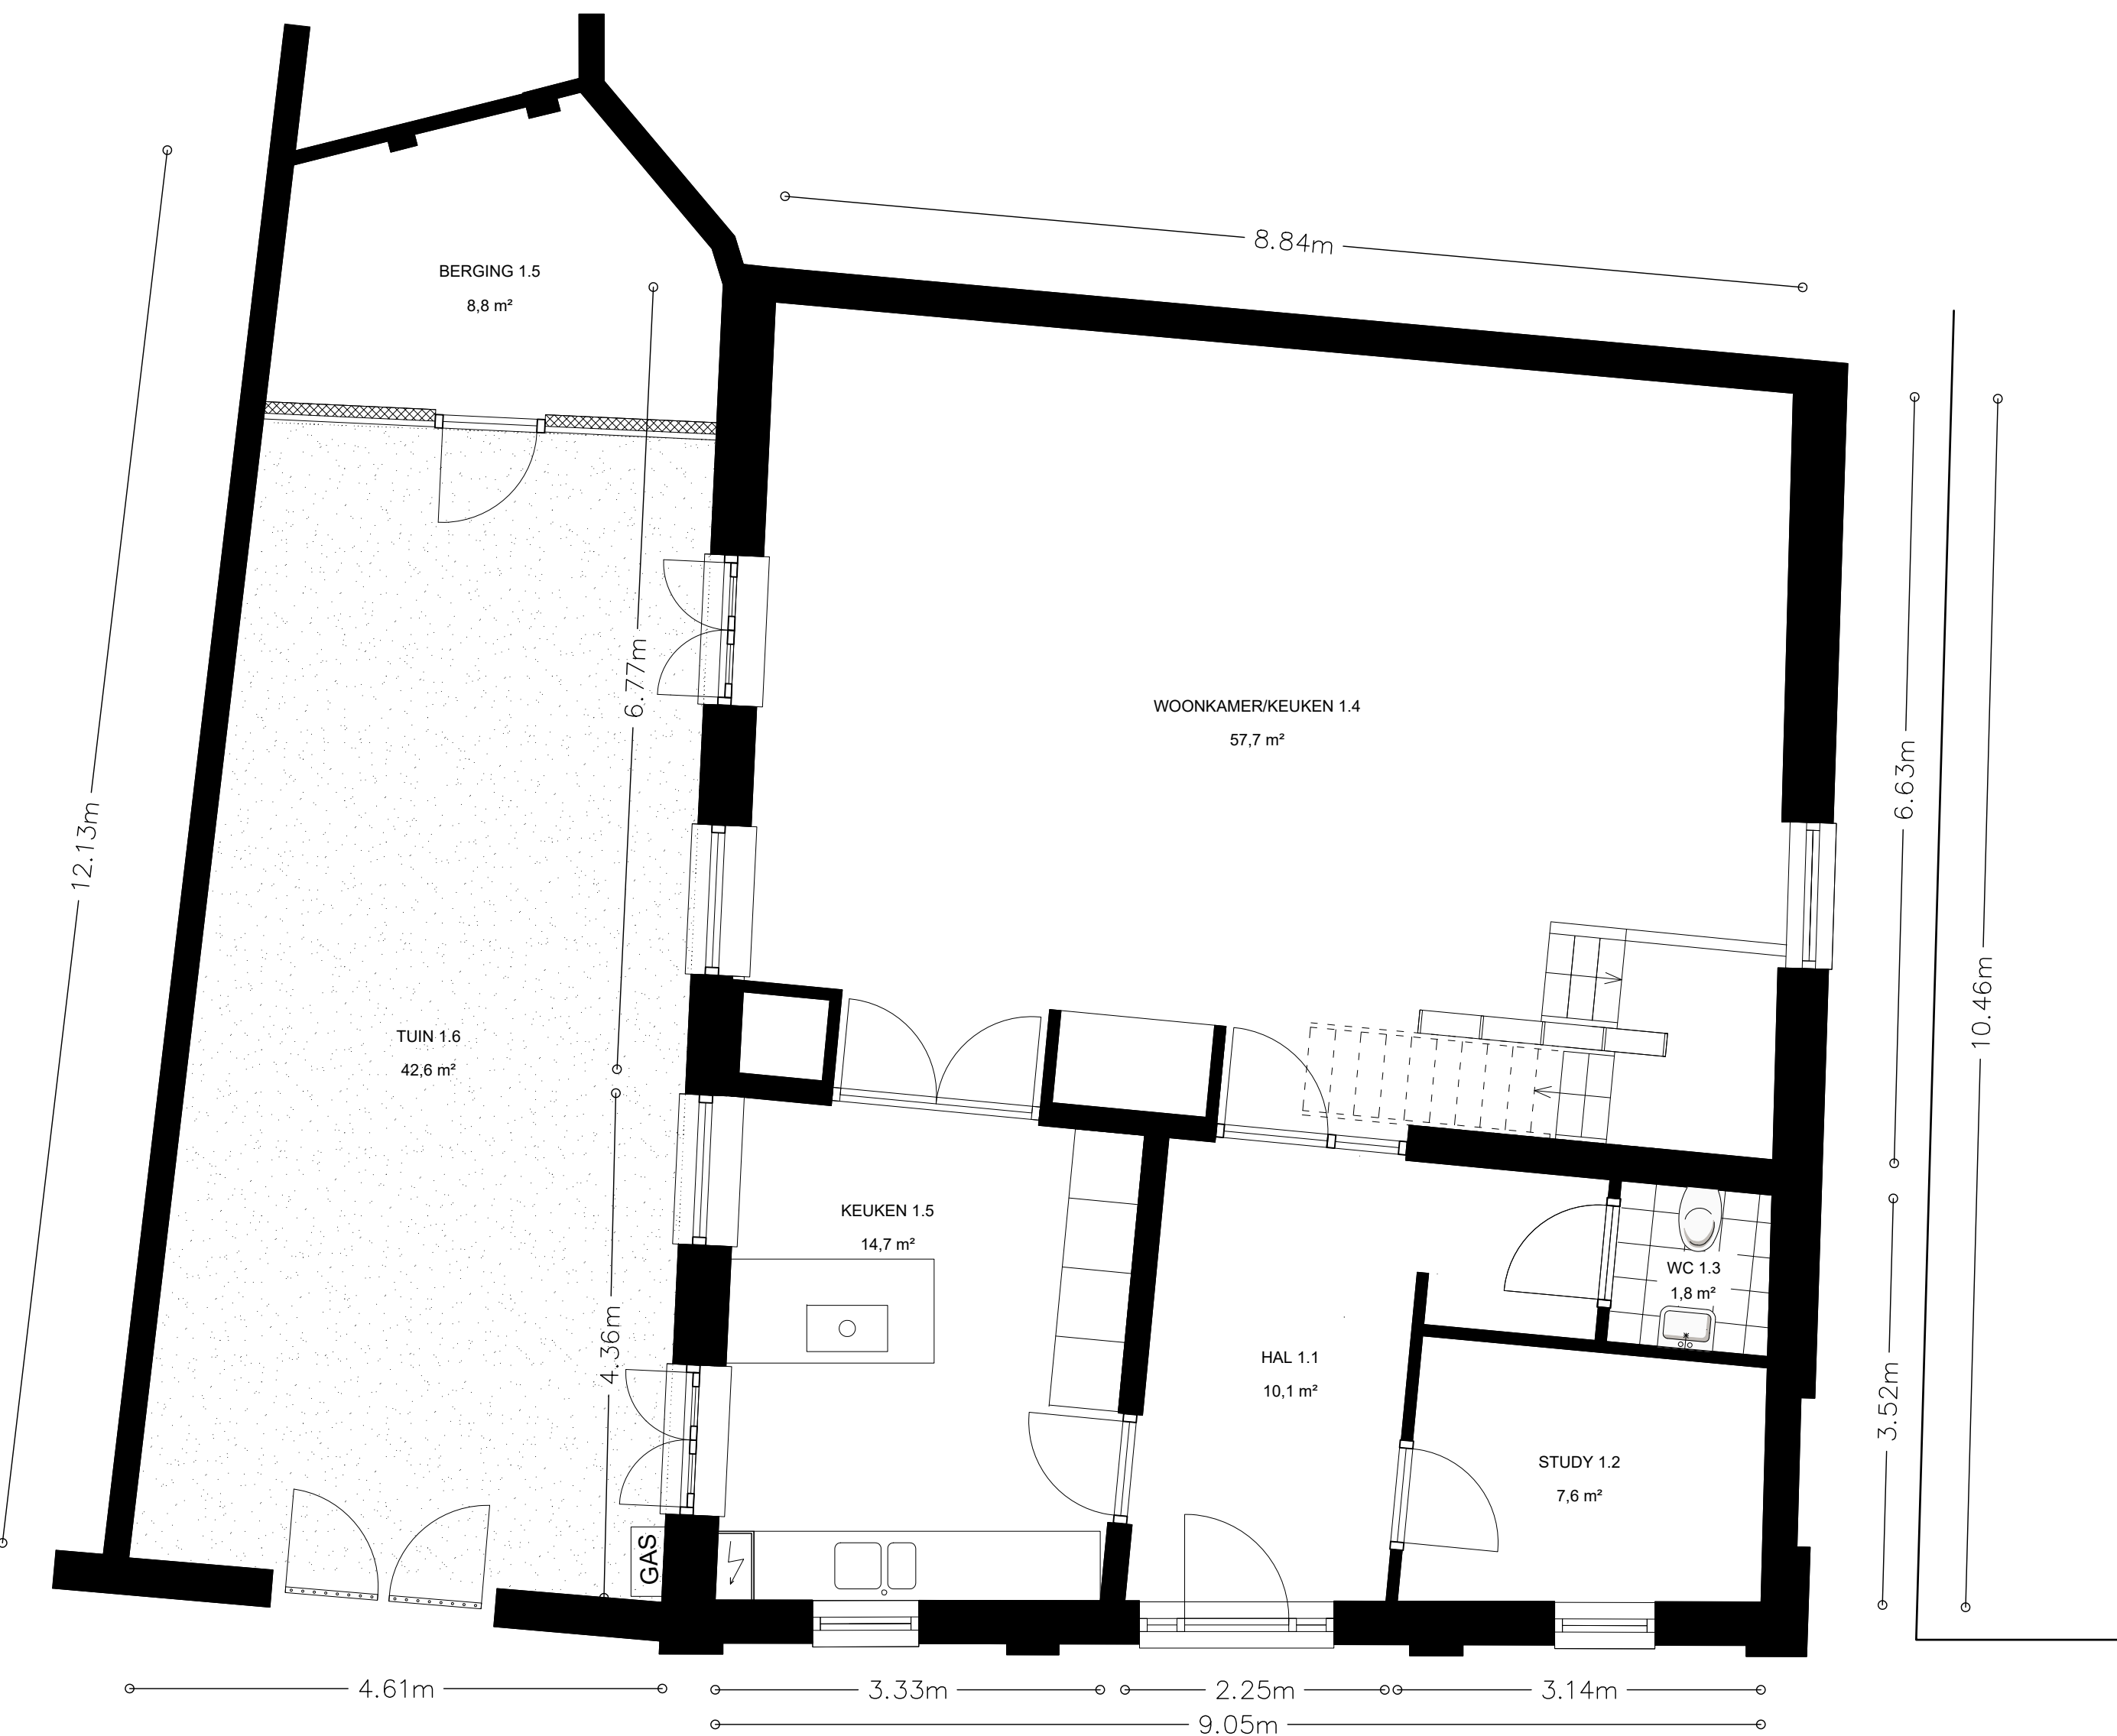

BEGANE GROND

GBO = 106,2 m²

GBO TOTAAL = 227,2 m²



EERSTE VERDIEPING

GBO = 96,6 m²



TWEDE VERDIEPING

GBO = 24,4 m²

HOYT

SCHIEDAMSEDIJK 43
3011 ED ROTTERDAM
TEL. 010 241 74 68
MAIL. HOYT@HOYT.NL
WEB. WWW.HOYT.NL

PROJECT	SINT JANSTRAAT 58 OOSTERHOUT
ONDERDEEL	PLATTEGRONDEN
OPDRACHTGEVER	HOYT PROJ. ONTW.
SCHAAL	1:50
FORMAAT	A1
GETEKEND	JVH
DATUM	01-04-2025

Disclaimer: Alle tekeningen, 3D beelden en afmetingen zijn suggesties voor de uiteindelijke indeling. Hieraan kunnen geen rechten worden ontleend. De uiteindelijke indeling wordt in samenspraak met de eindgebruiker gerealiseerd.

VK-001